
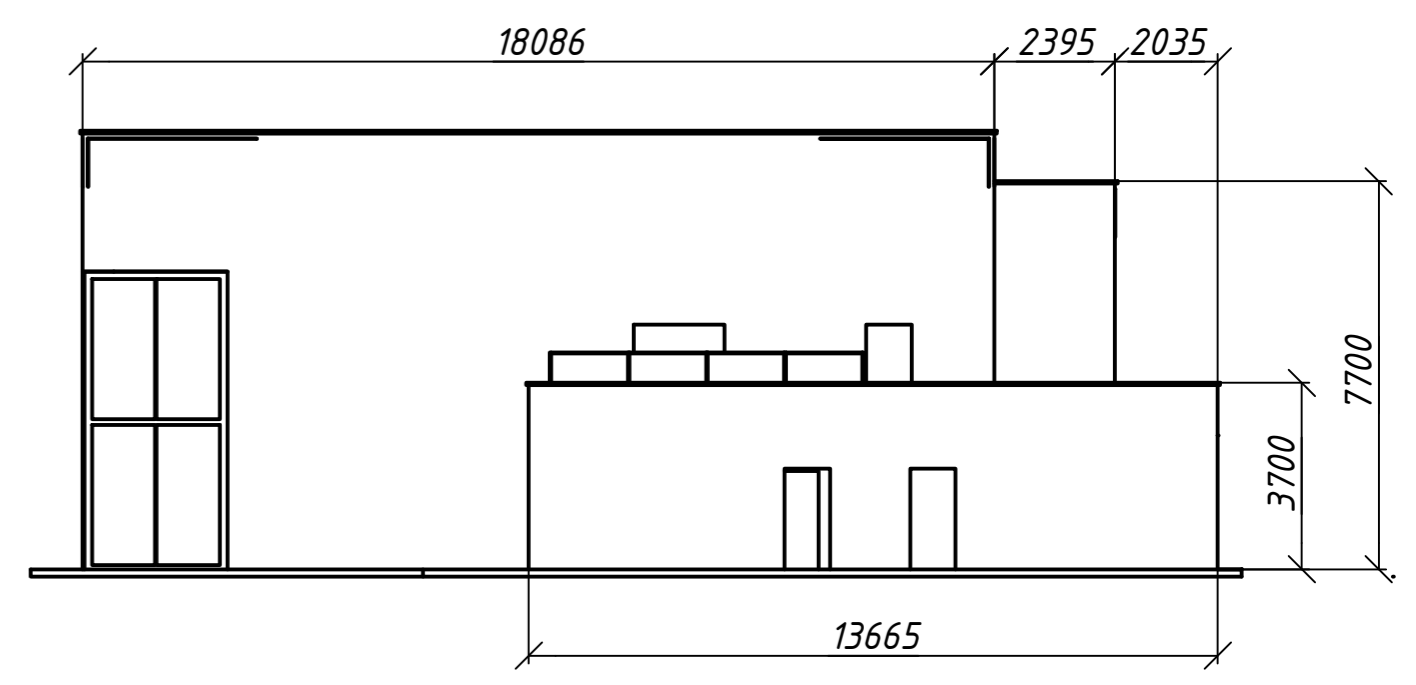
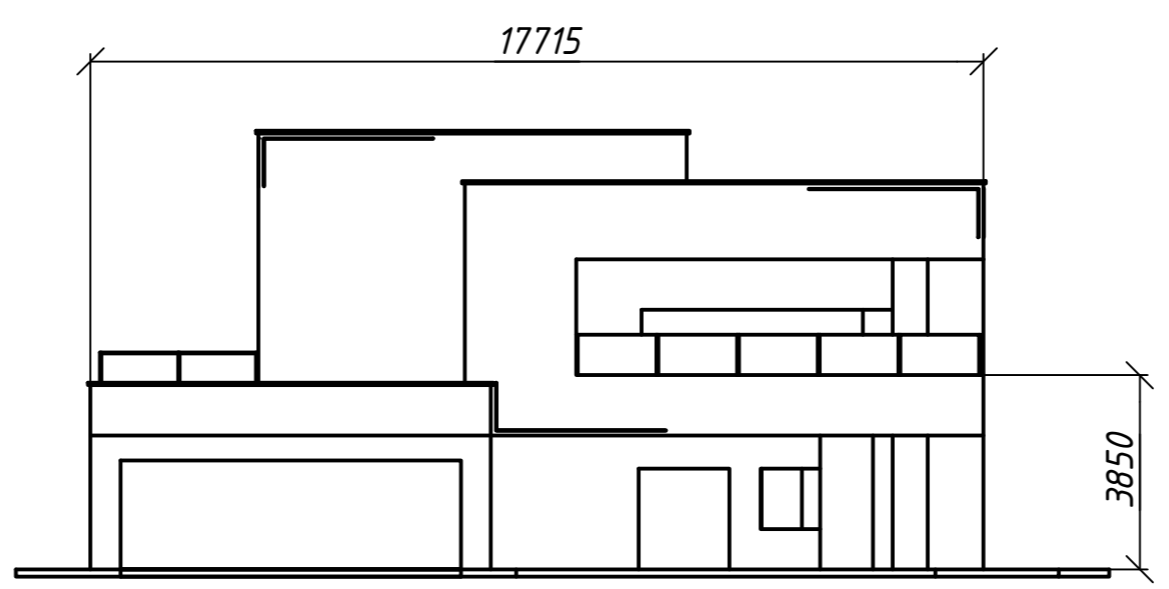


B



B

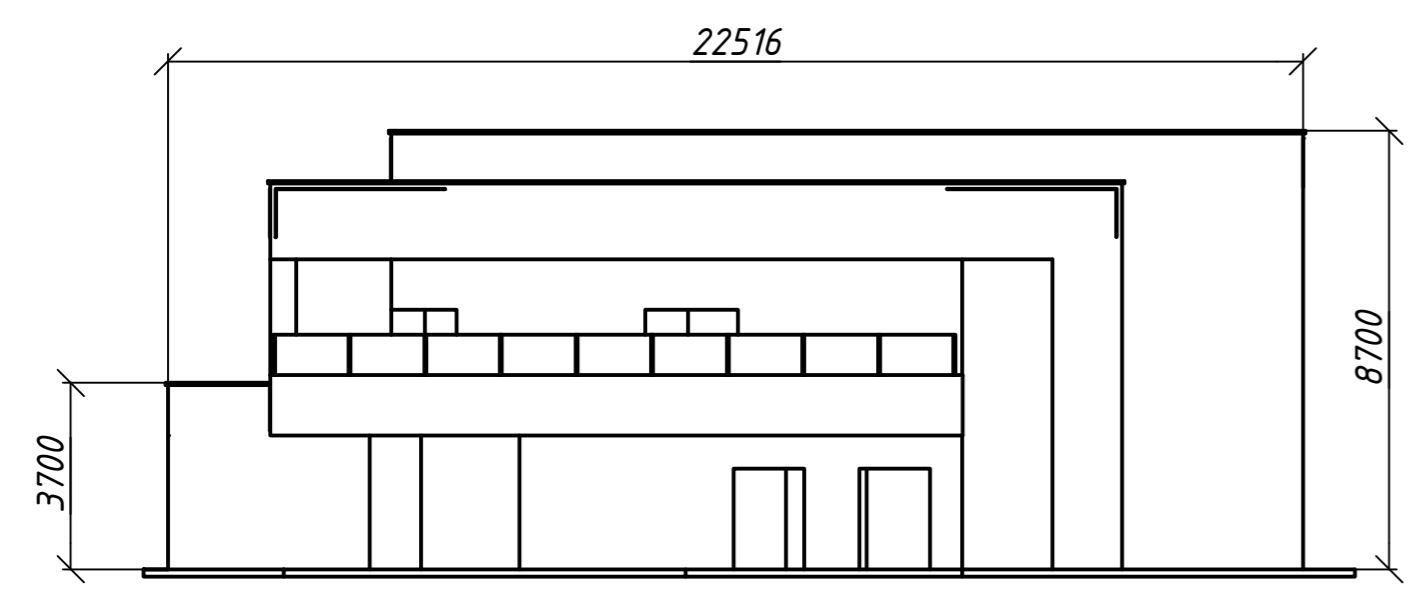


Перв. примен.
Справ. №

A

A

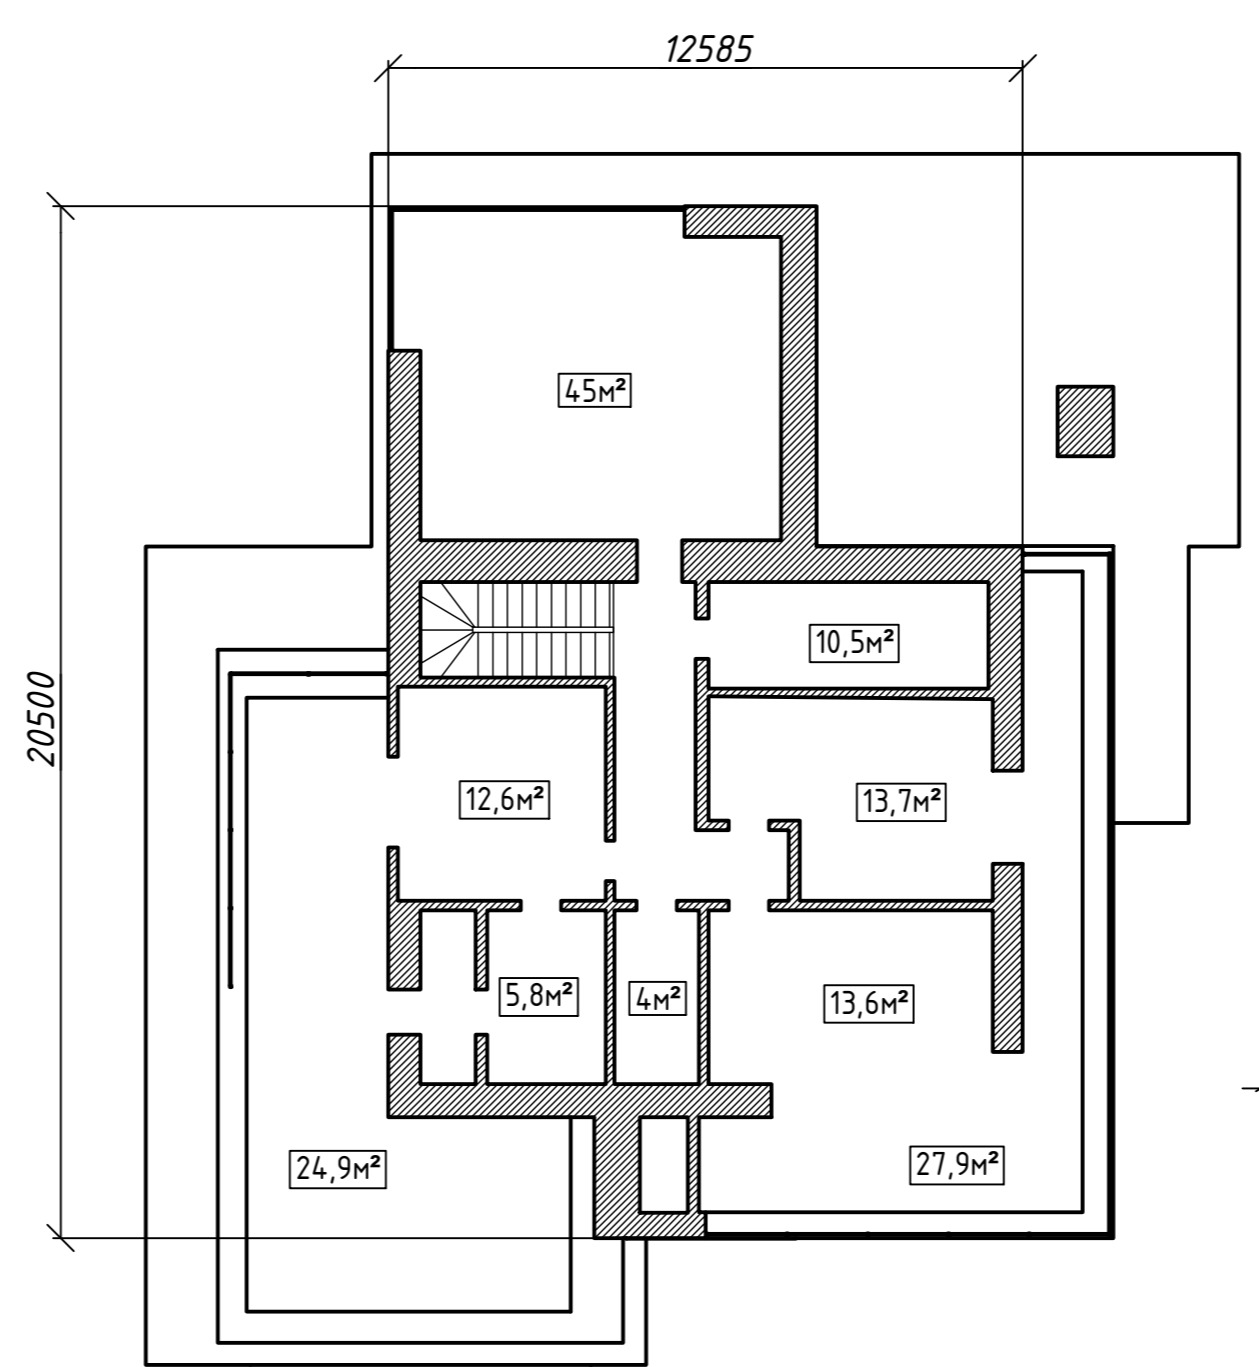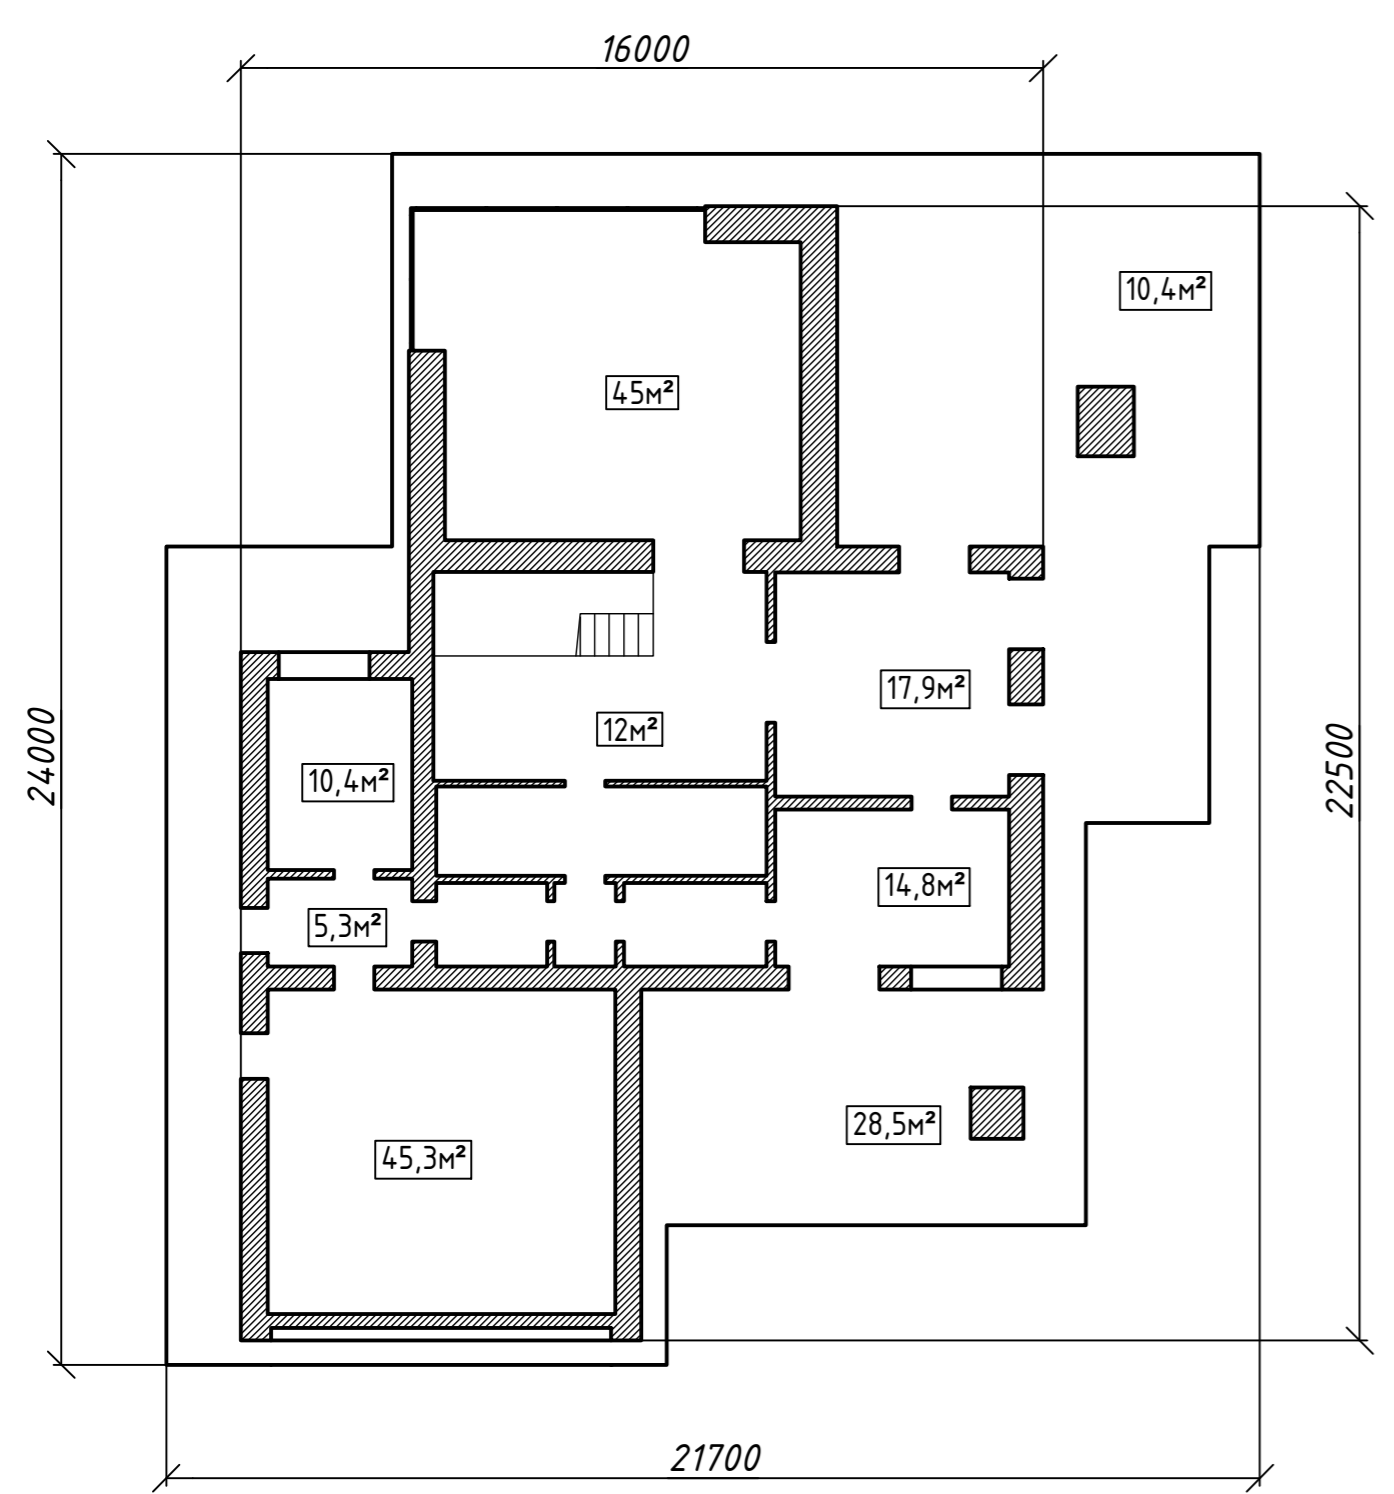

Общая площадь: 293,5 м²  
Гараж: 45,3 м²

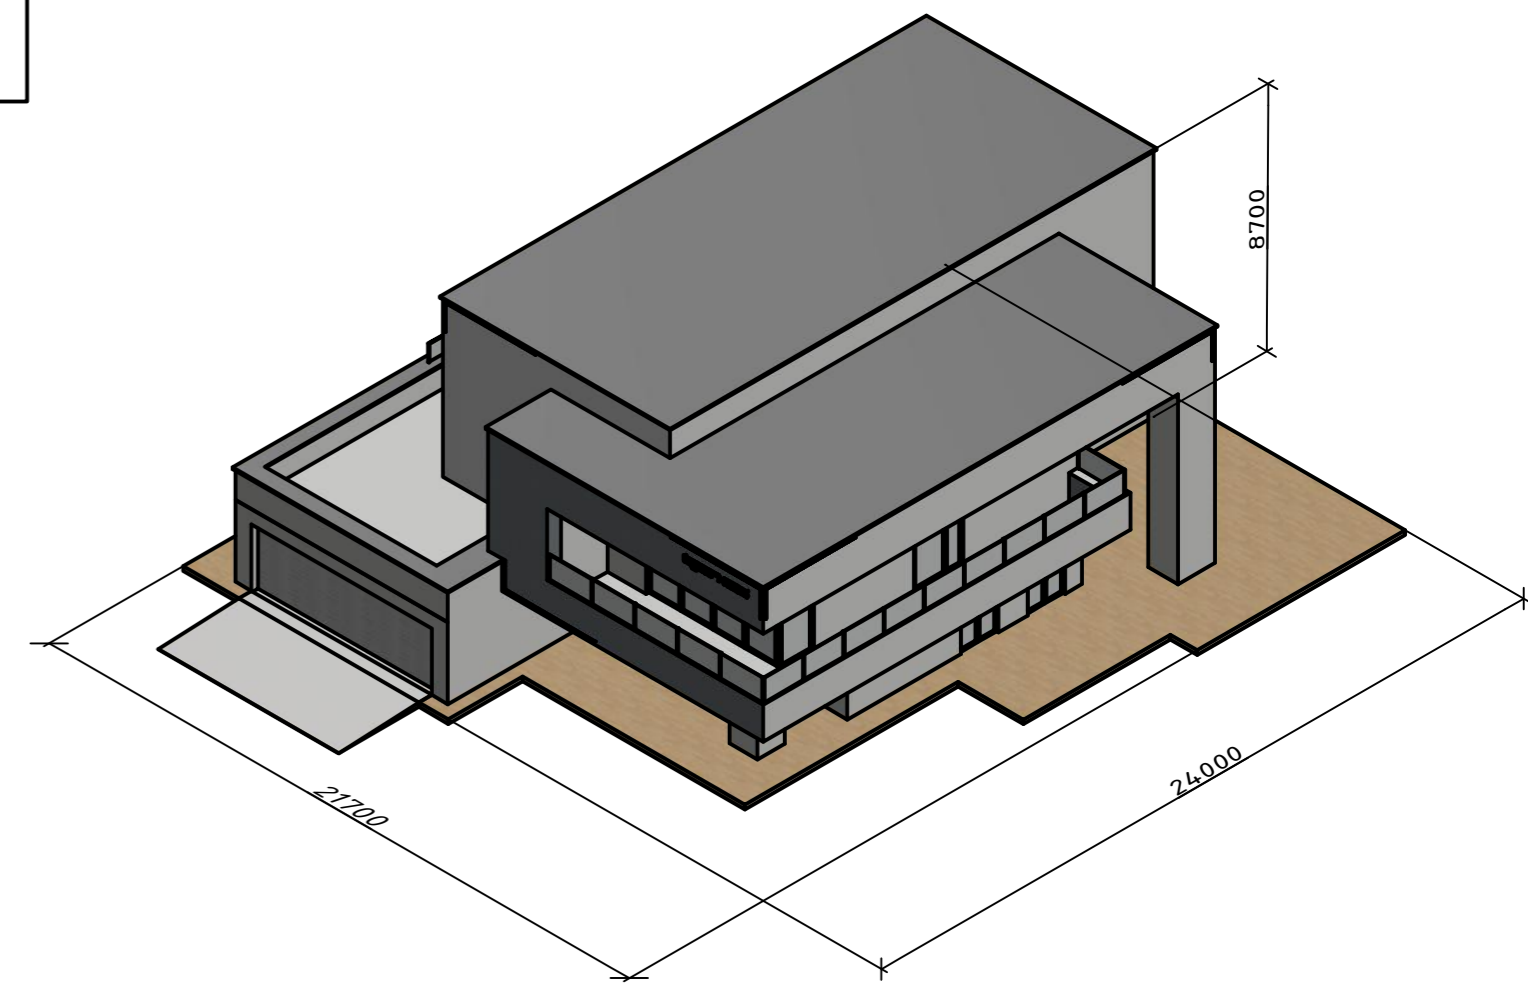

Подп. и дата
Инв. № дубл.
Взам. инв. №
Подп. и дата
Инв. № подл.